

Agenzia delle Entrate
CATASTO FABBRICATI
Ufficio Provinciale di
Cuneo

Dichiarazione protocollo n. _____ del _____

Comune di Nucetto

Via Nazionale

civ. 28

Identificativi Catastali:

Sezione:

Foglio: 6

Particella: 101

Subalterno: 4

Compilata da:
Alberto Daniele

Iscritto all'albo:
Geometri

Prov. Mondovì

N. 469

Planimetria


Scheda n. 1

Scala 1:200

PIANO TERRENO

h. 2,75

Via Roma

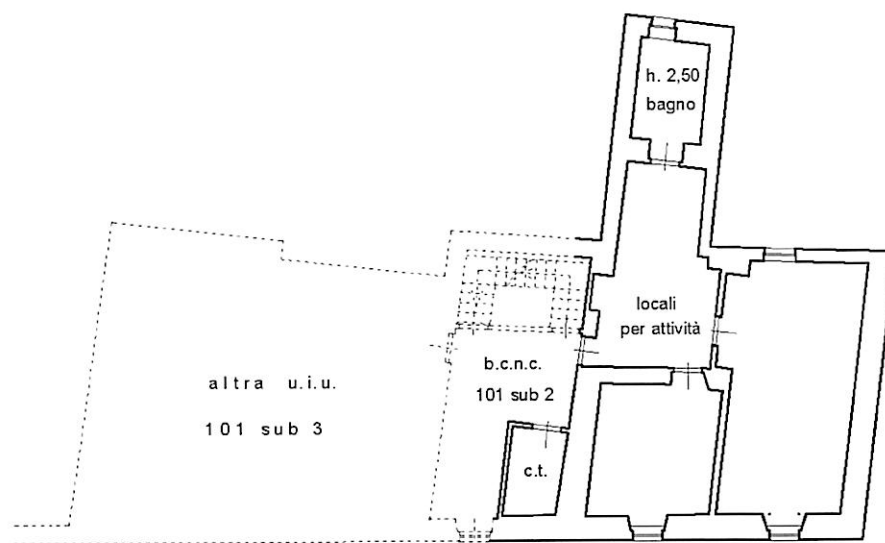

94
mappa

b.c.n.c. - cortile comune

101 sub 2

